


Erd- und Staffelgeschoss Typ IV/120

7.11.1969

Maßstab 1:10/1:50

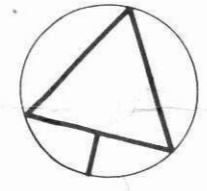

GK = GURTKASTEN
 UK. GURTKASTEN AB OK.F. = 1.10 m
 TÜR: GURTKASTEN DER EINE GURTRÖLLE BIS 16 cm FASST
 FENSTER: GURTKASTEN DER EINE GURTRÖLLE BIS 14 cm FASST
 BEI 2.18⁵ m HÖHE
 GURTKASTEN DER EINE GURTRÖLLE BIS 16 cm FASST

- WANDSCHLITZ EINSCHL. DECKENDURCHBRUCH
- DECKENDURCHBRUCH WANDSCHLITZ
- WANDDURCHBRUCH
- ECKSCHUTZSCHIENEN 1.50 m LANG
- SCHALTER 1.00 m VON OK.F.
- STECKDOSE 30 cm VON OK.F.

- BR. = BRÜSTUNGSHÖHE VON OK.FUSSBODEN BIS OK.MARMORBANK
- HZN = HEIZUNGSNISCHEN
- GELB NR.10 10er INNENWÄNDE KS-LEICHT 1.0/150 MG.II
- ROT NR.11 11⁵er u. 17⁵er INNENWÄNDE KSL 1/150 MG.II
- ROT NR.11 17⁵er u. 24^{er} HINTERMAUERUNG SL 1.4/150 MG.II
- ROT NR.1 11⁵er u. 24^{er} VERBLENDUNG AL KALKSANDSTEIN IN BUNDESDÜNNFORMAT (24^{er} VERBLENDUNG MUSS IM VERBAND GEMAUERT WEIßEN) VKSV 1.8/150 MG.II

BESONDERS BELASTETE MERWERKSPUNDE SIND AUS DEM SCHALPLAN ERHEBLICH


LUNOS+LÜFTUNG IM ABELLR. MIT KUNSTSTOFFKANAL 6.5/125/36.5 OSS (30 cm VON OK.F. EINZEN)

AUSSPARUNG IN DER TONSOHLE VON OK. ROHBAUDECK 4 cm TIEF

KREUZUNGSPUNKT 6 cm TIEF

AUSSPARUNG DER WAND 13⁵ cm HOCH

IM BEREICH DES TERRAZZOBODENS 1 cm AUSSPAREN

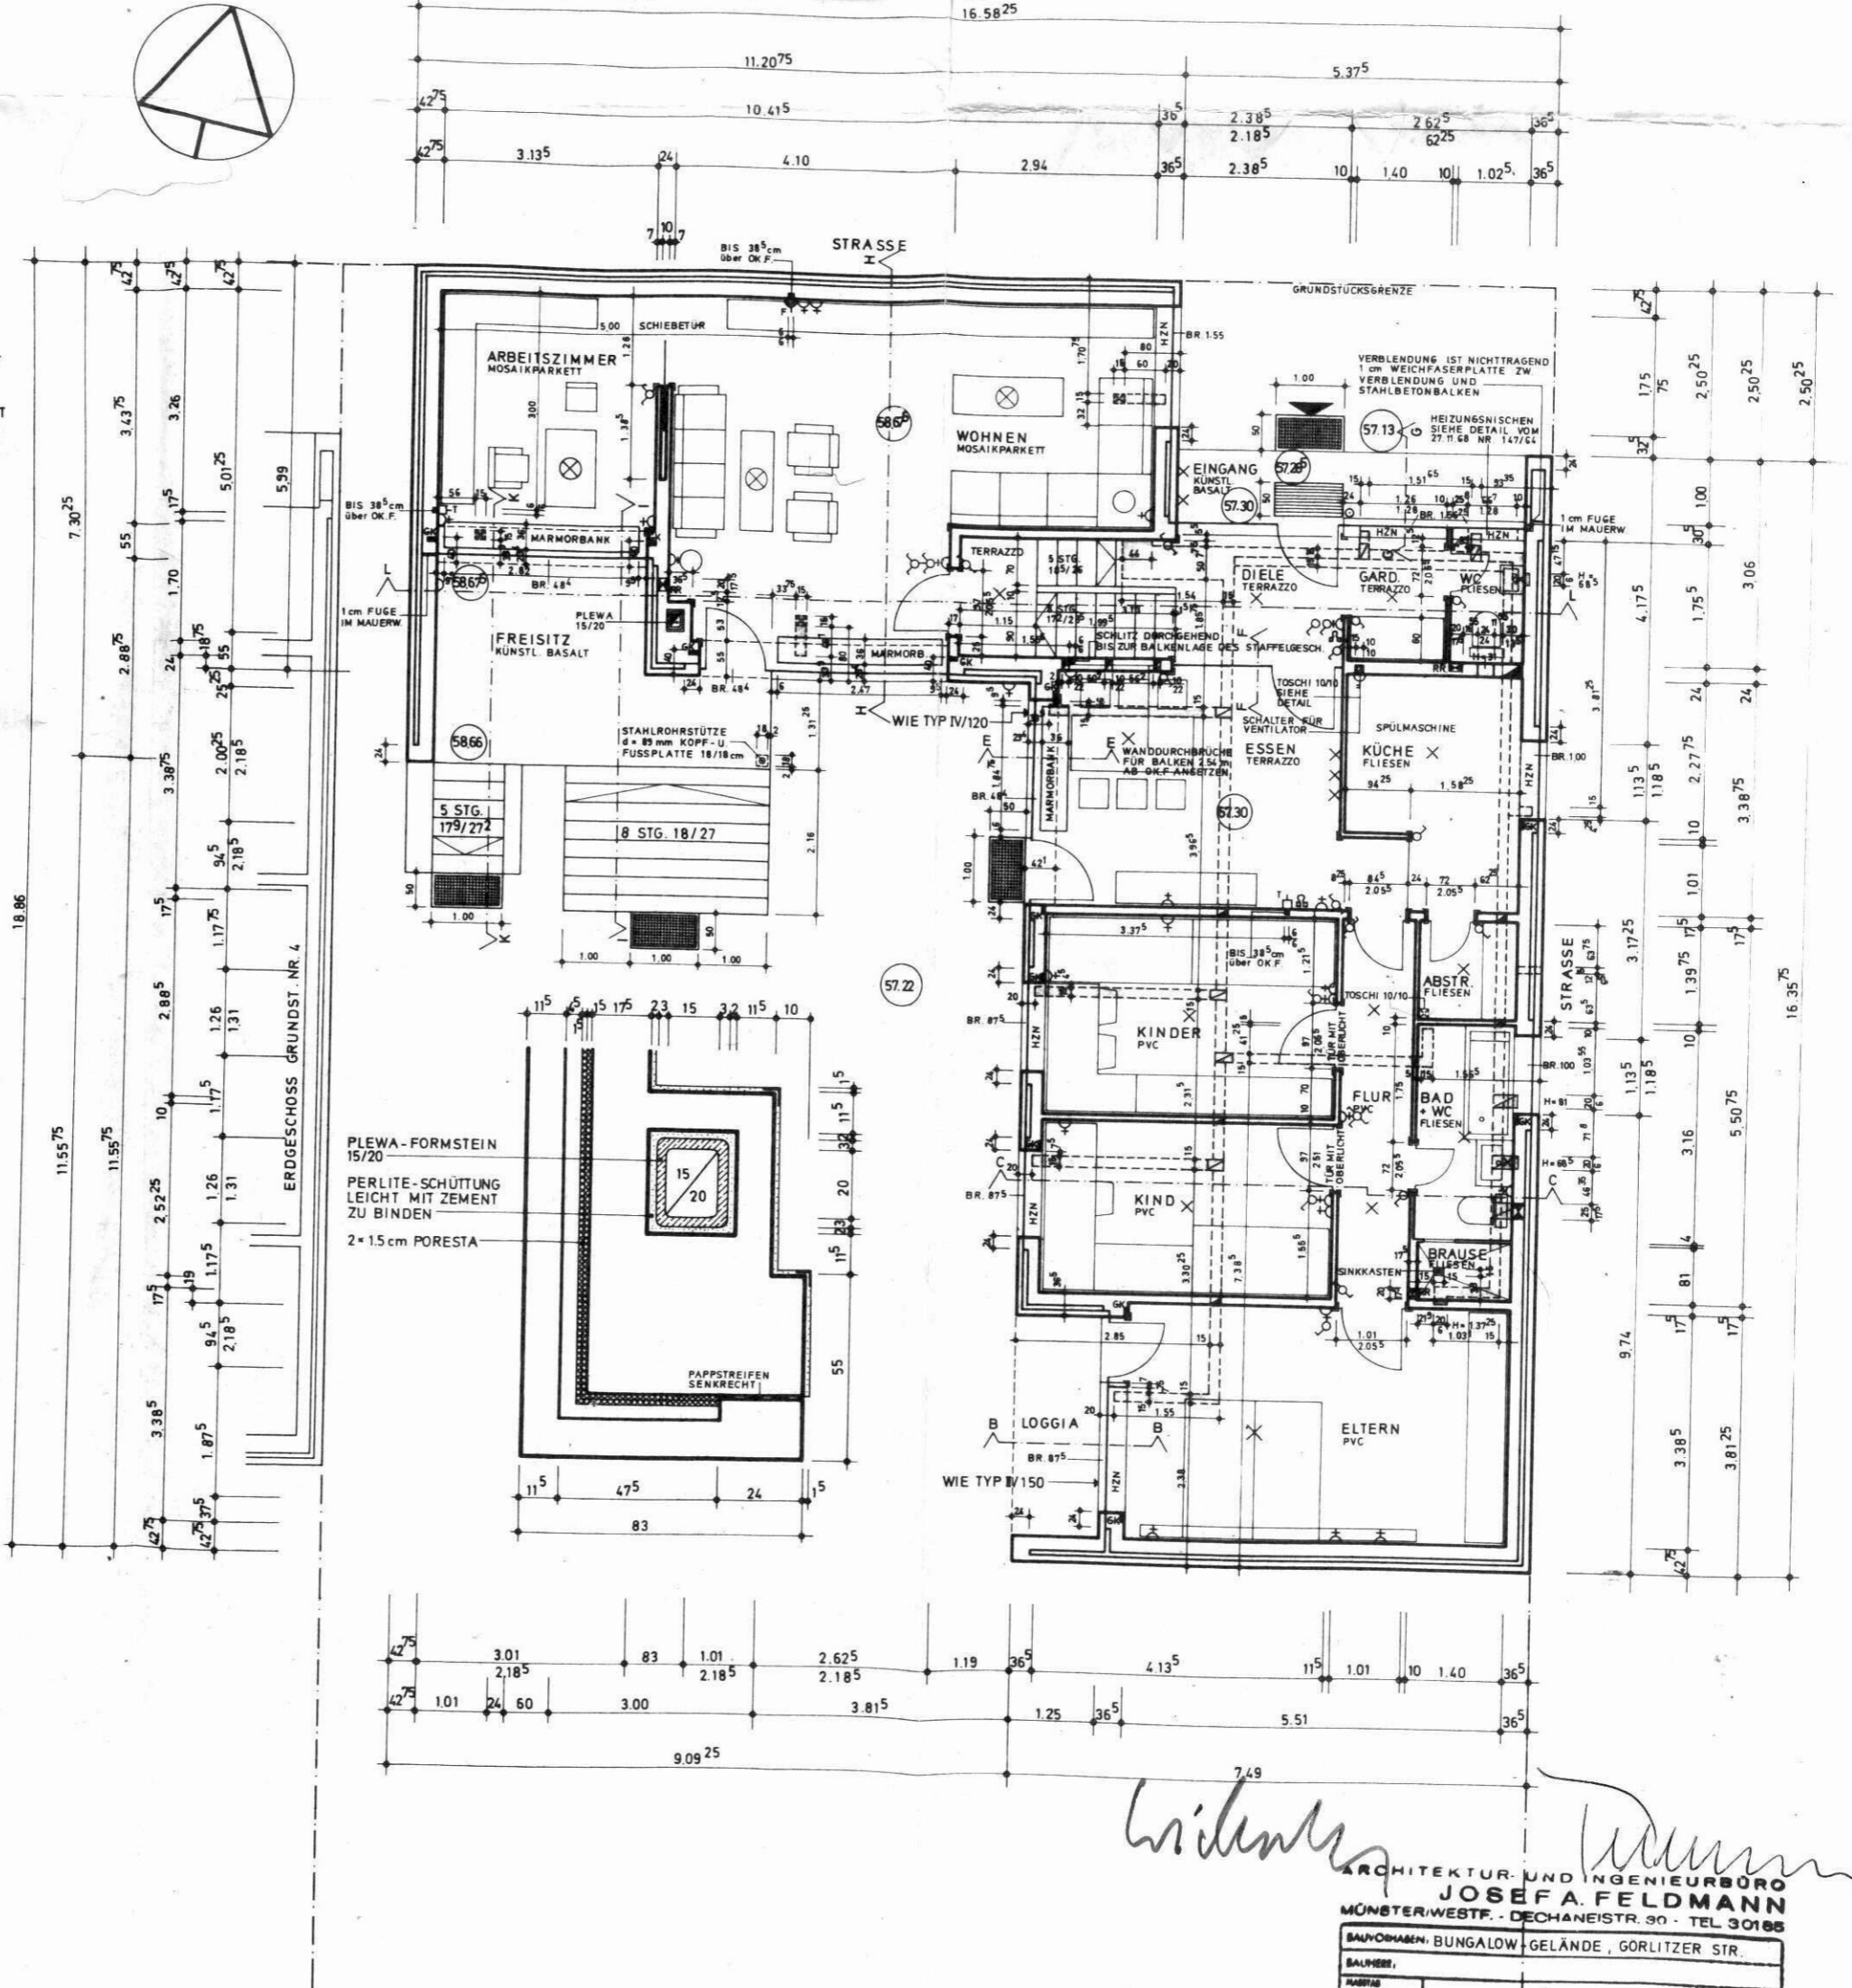

Widener
 ARCHITEKTUR- UND INGENIEURBÜRO
JOSEF A. FELDMANN
 MÜNSTERWESTF. - DECHANEISTR. 30 - TEL. 30185
 BAUVORNAME: BUNGALOW GELÄNDE, GÖRLITZER STR.
 BAUHER:
 NABBER: